

WSTĘPNY PROJEKT PODZIAŁU NIERUCHOMOŚCI


Skala: 1:500

Powiat: wielicki

Jedn.ewid.: Wieliczka, 121905_5

Obręb: Golkowice, 0006

Działka: 118/2, 119/2

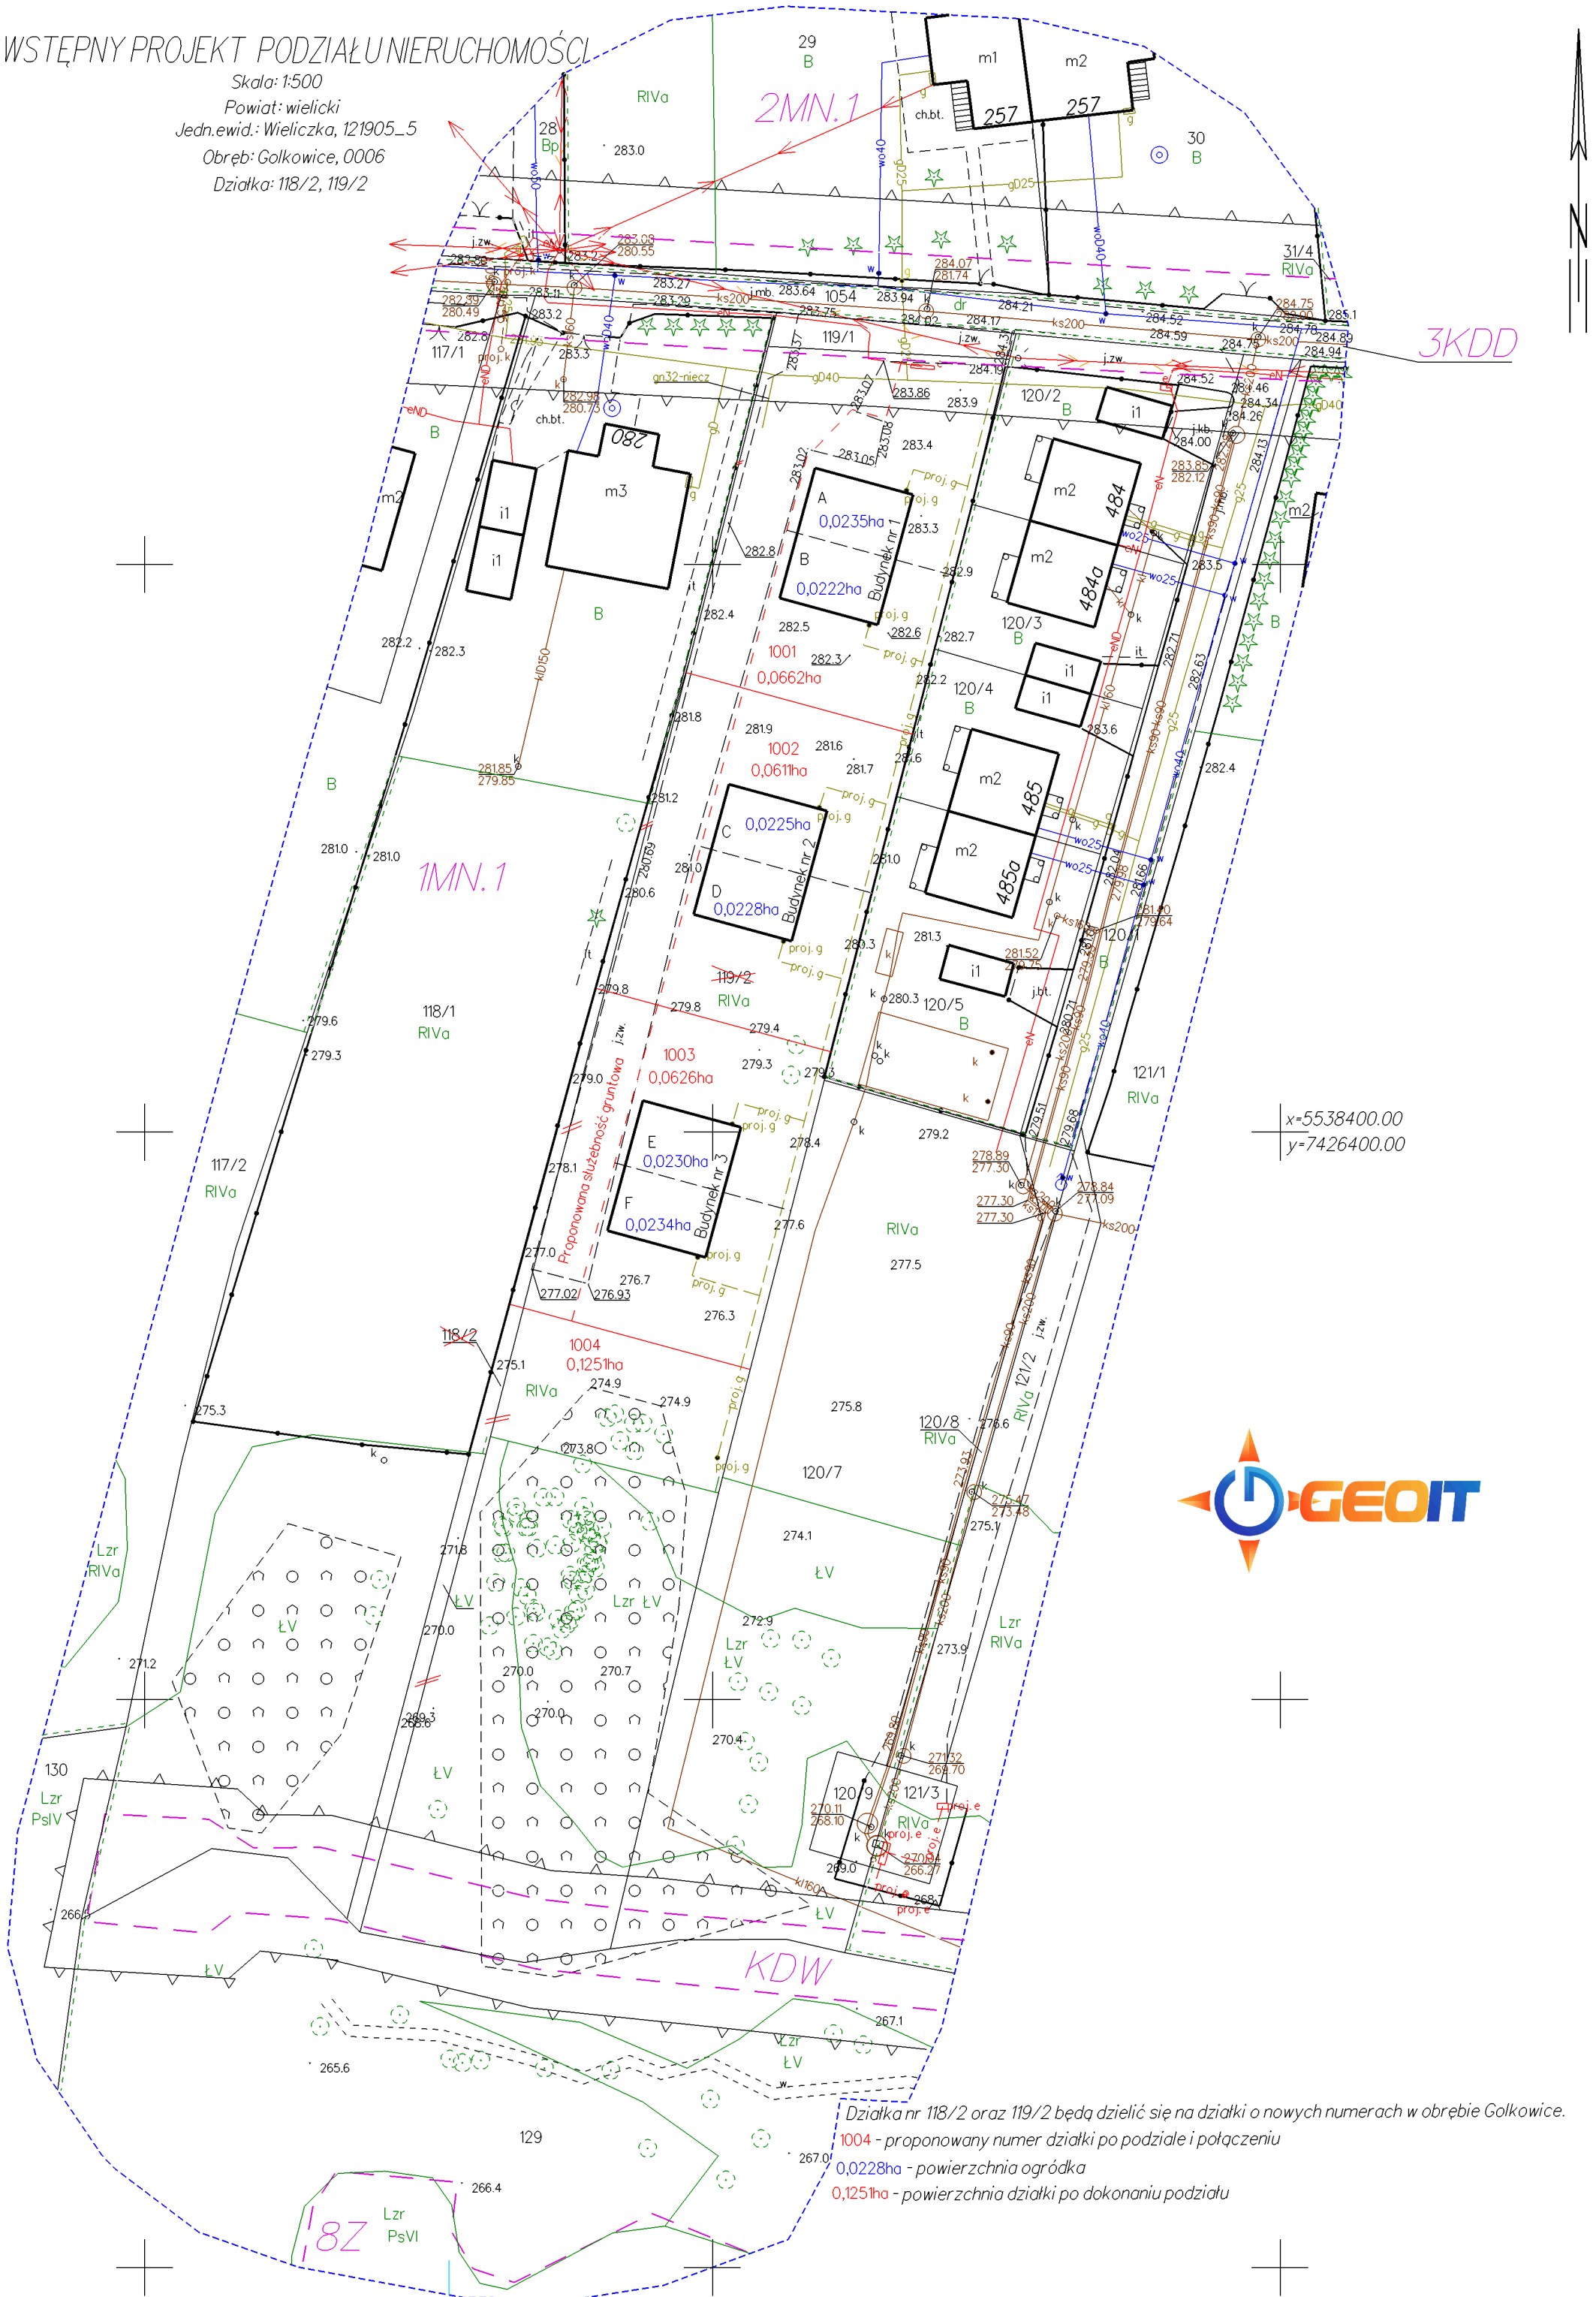

Działka nr 118/2 oraz 119/2 będą dzielić się na działki o nowych numerach w obrębie Golkowice.
1004 - proponowany numer działki po podziale i połączeniu
0,0228ha - powierzchnia ogródka
0,1251ha - powierzchnia działki po dokonaniu podziału